


Dorfkern Petershagen Bebauungsplan 1901

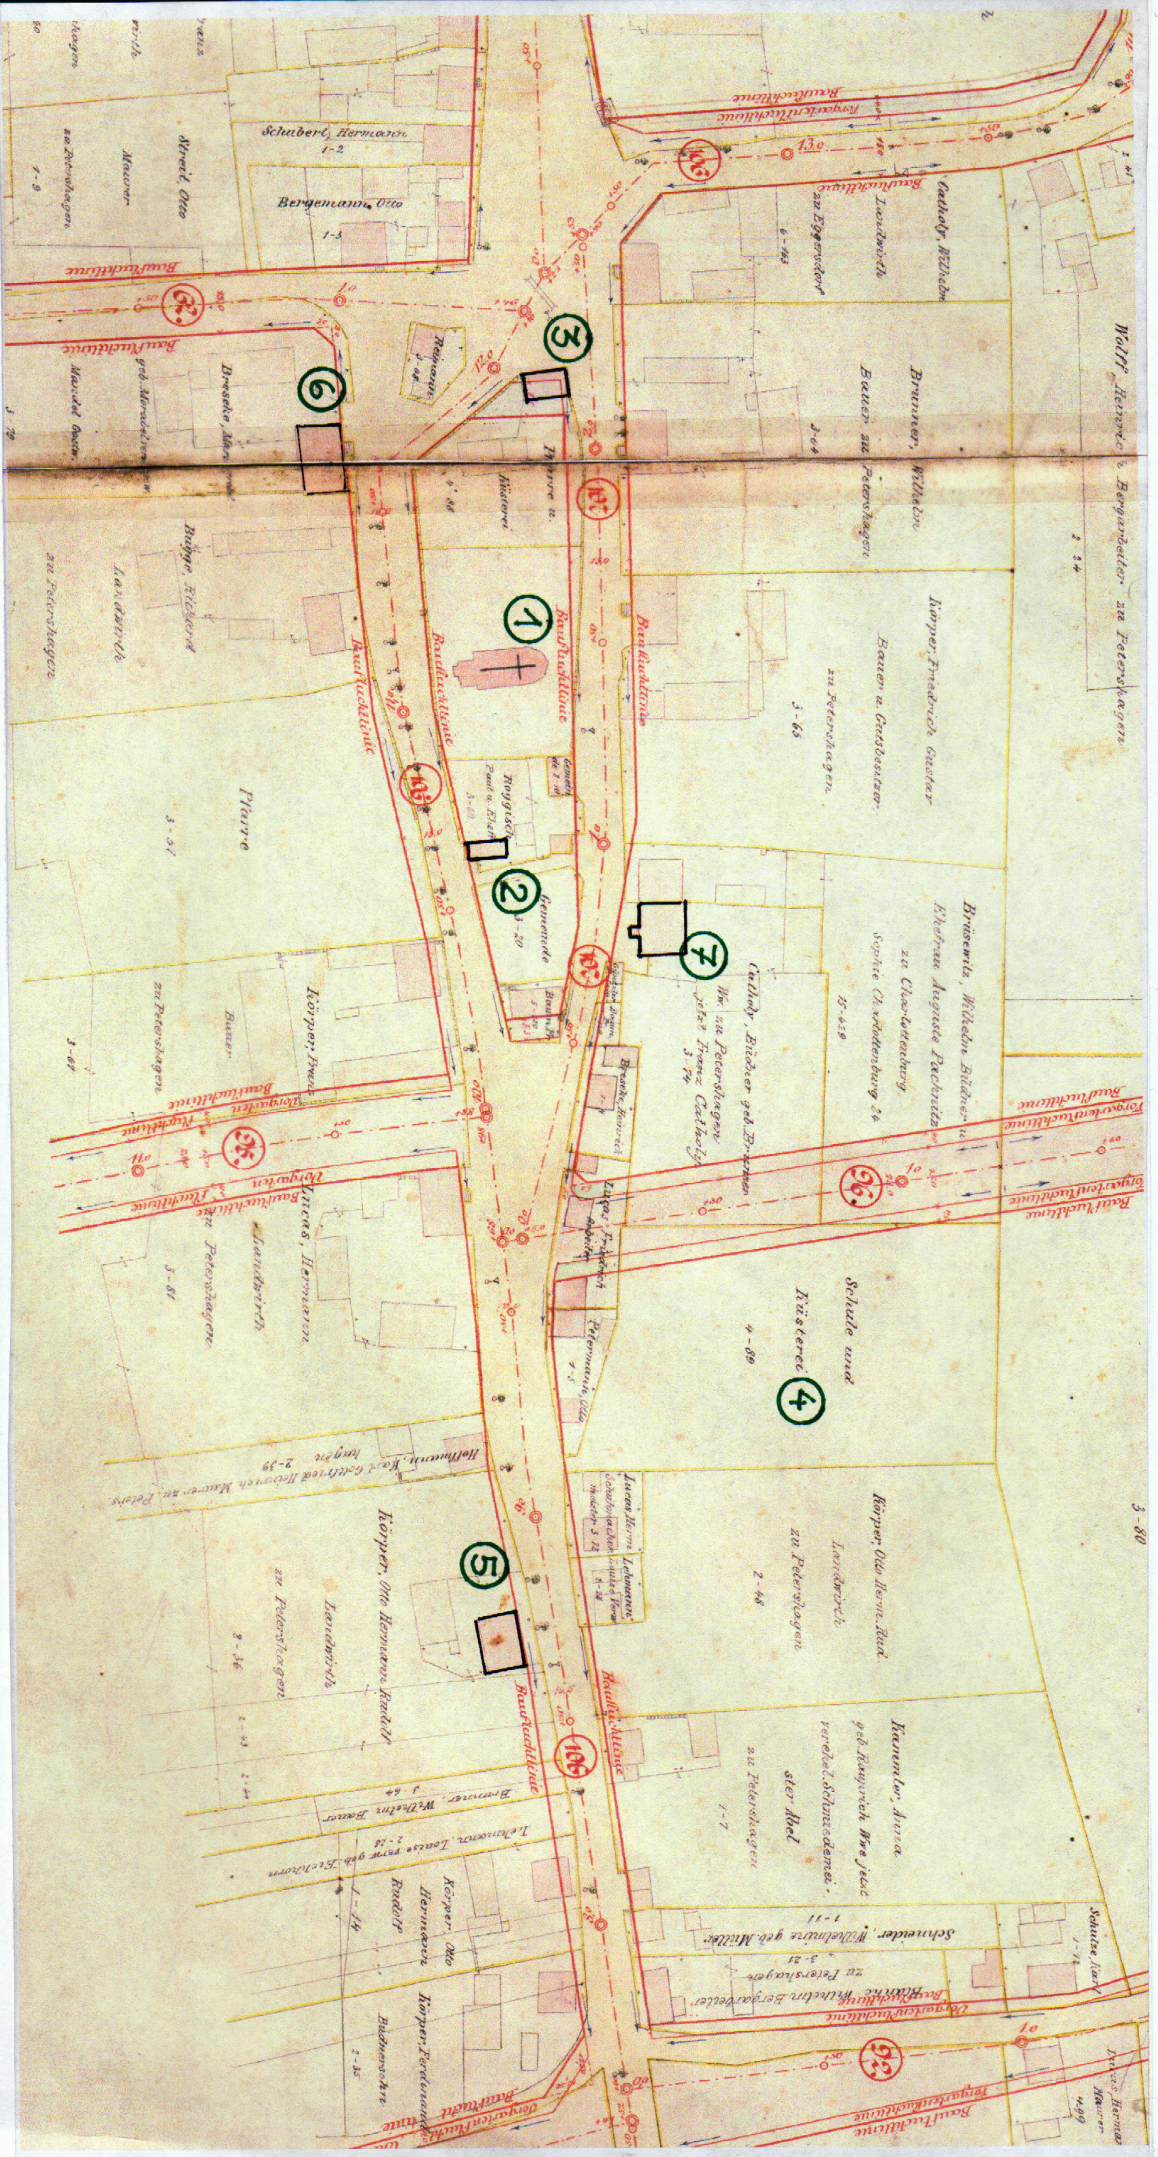

- ① Dorfkirche
- ② Bühnenhaus
- ③ Schul- und Küsterhaus mit Angerscheune
- ④ Dorfschule
- ⑤ Hofanlage mit Wohnhaus (Kinderbauernhof)
- ⑥ Dorfkrug mit Madelsaal
- ⑦ Hofanlage mit Wohnhaus Nr. 60